
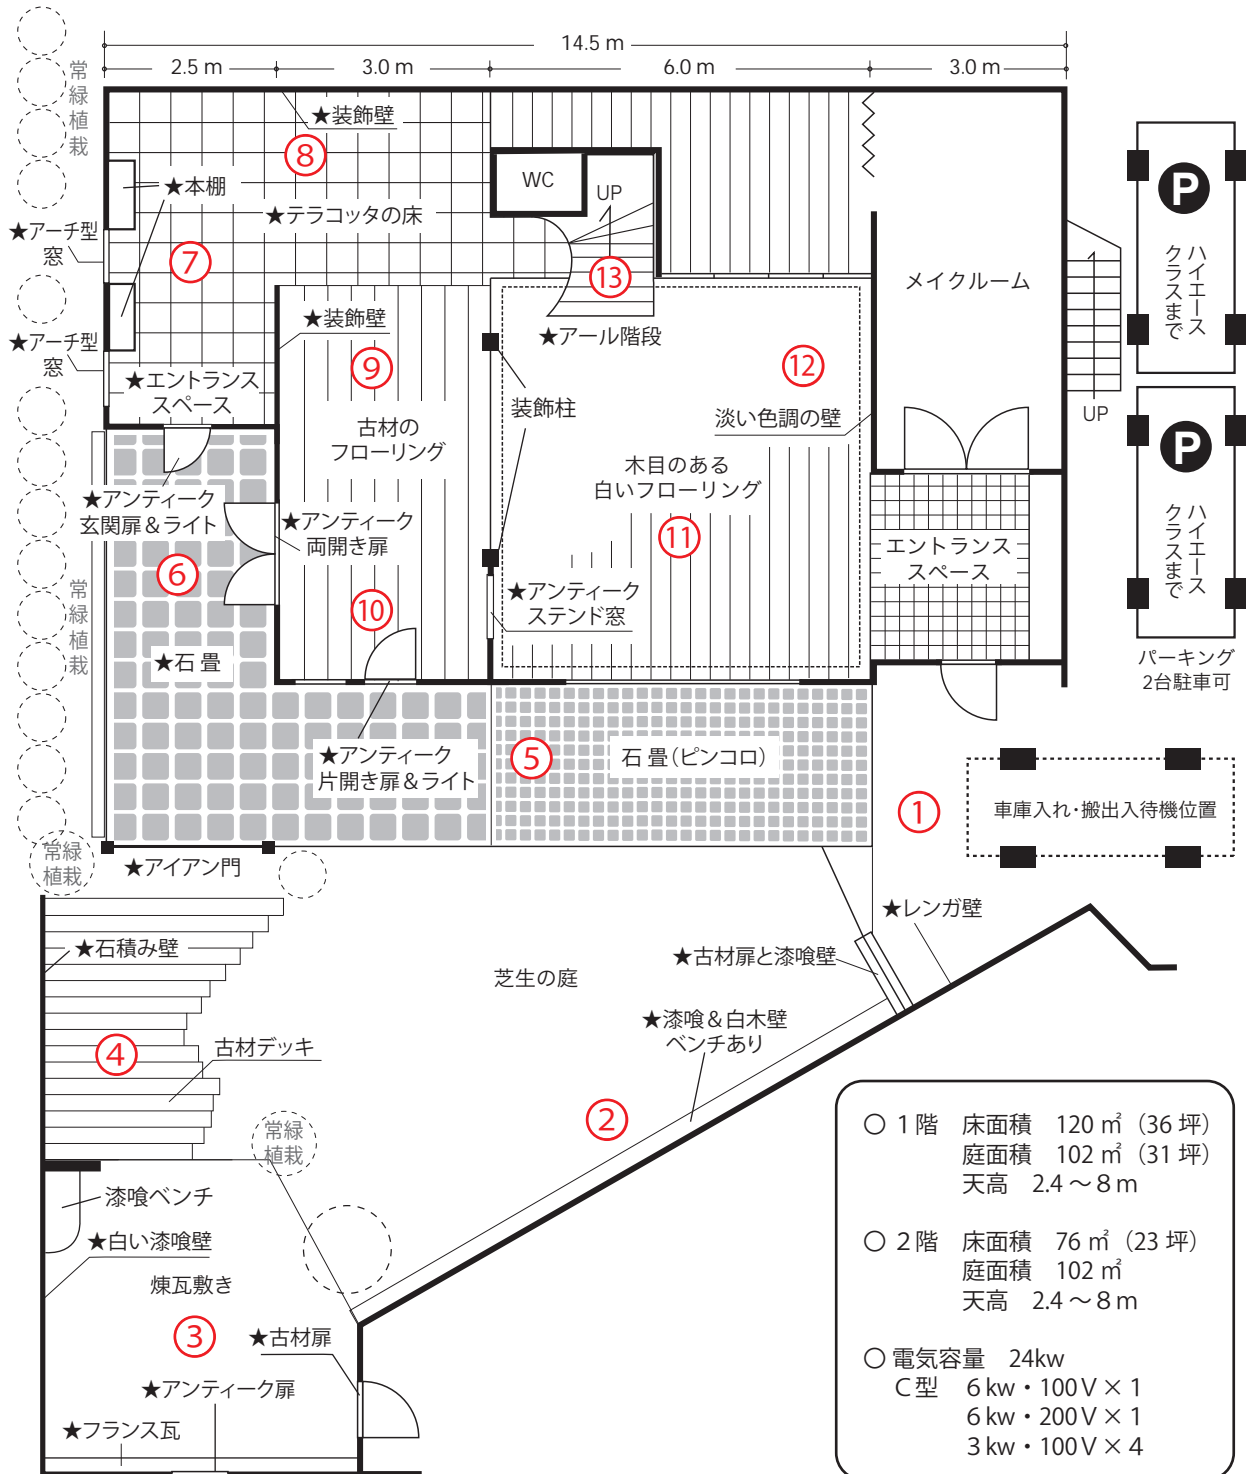


GREEN
SIDE
2F →
1F ↓

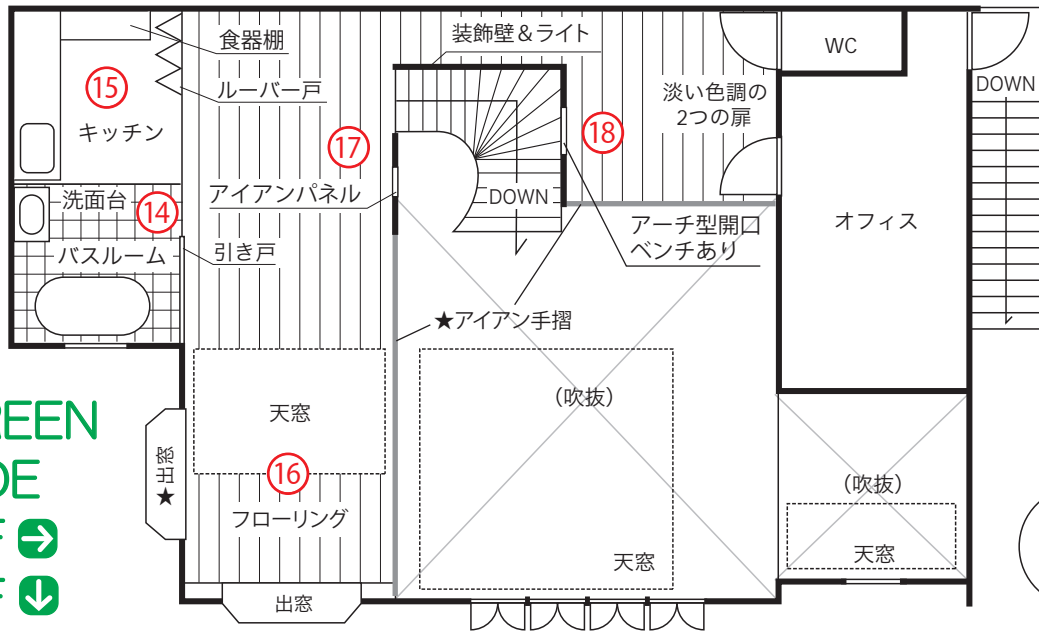

- 1階 床面積 120㎡ (36坪)
庭面積 102㎡ (31坪)
天高 2.4～8m
- 2階 床面積 76㎡ (23坪)
庭面積 102㎡
天高 2.4～8m
- 電気容量 24kw
C型 6kw・100V×1
6kw・200V×1
3kw・100V×4